


0 2 5 10

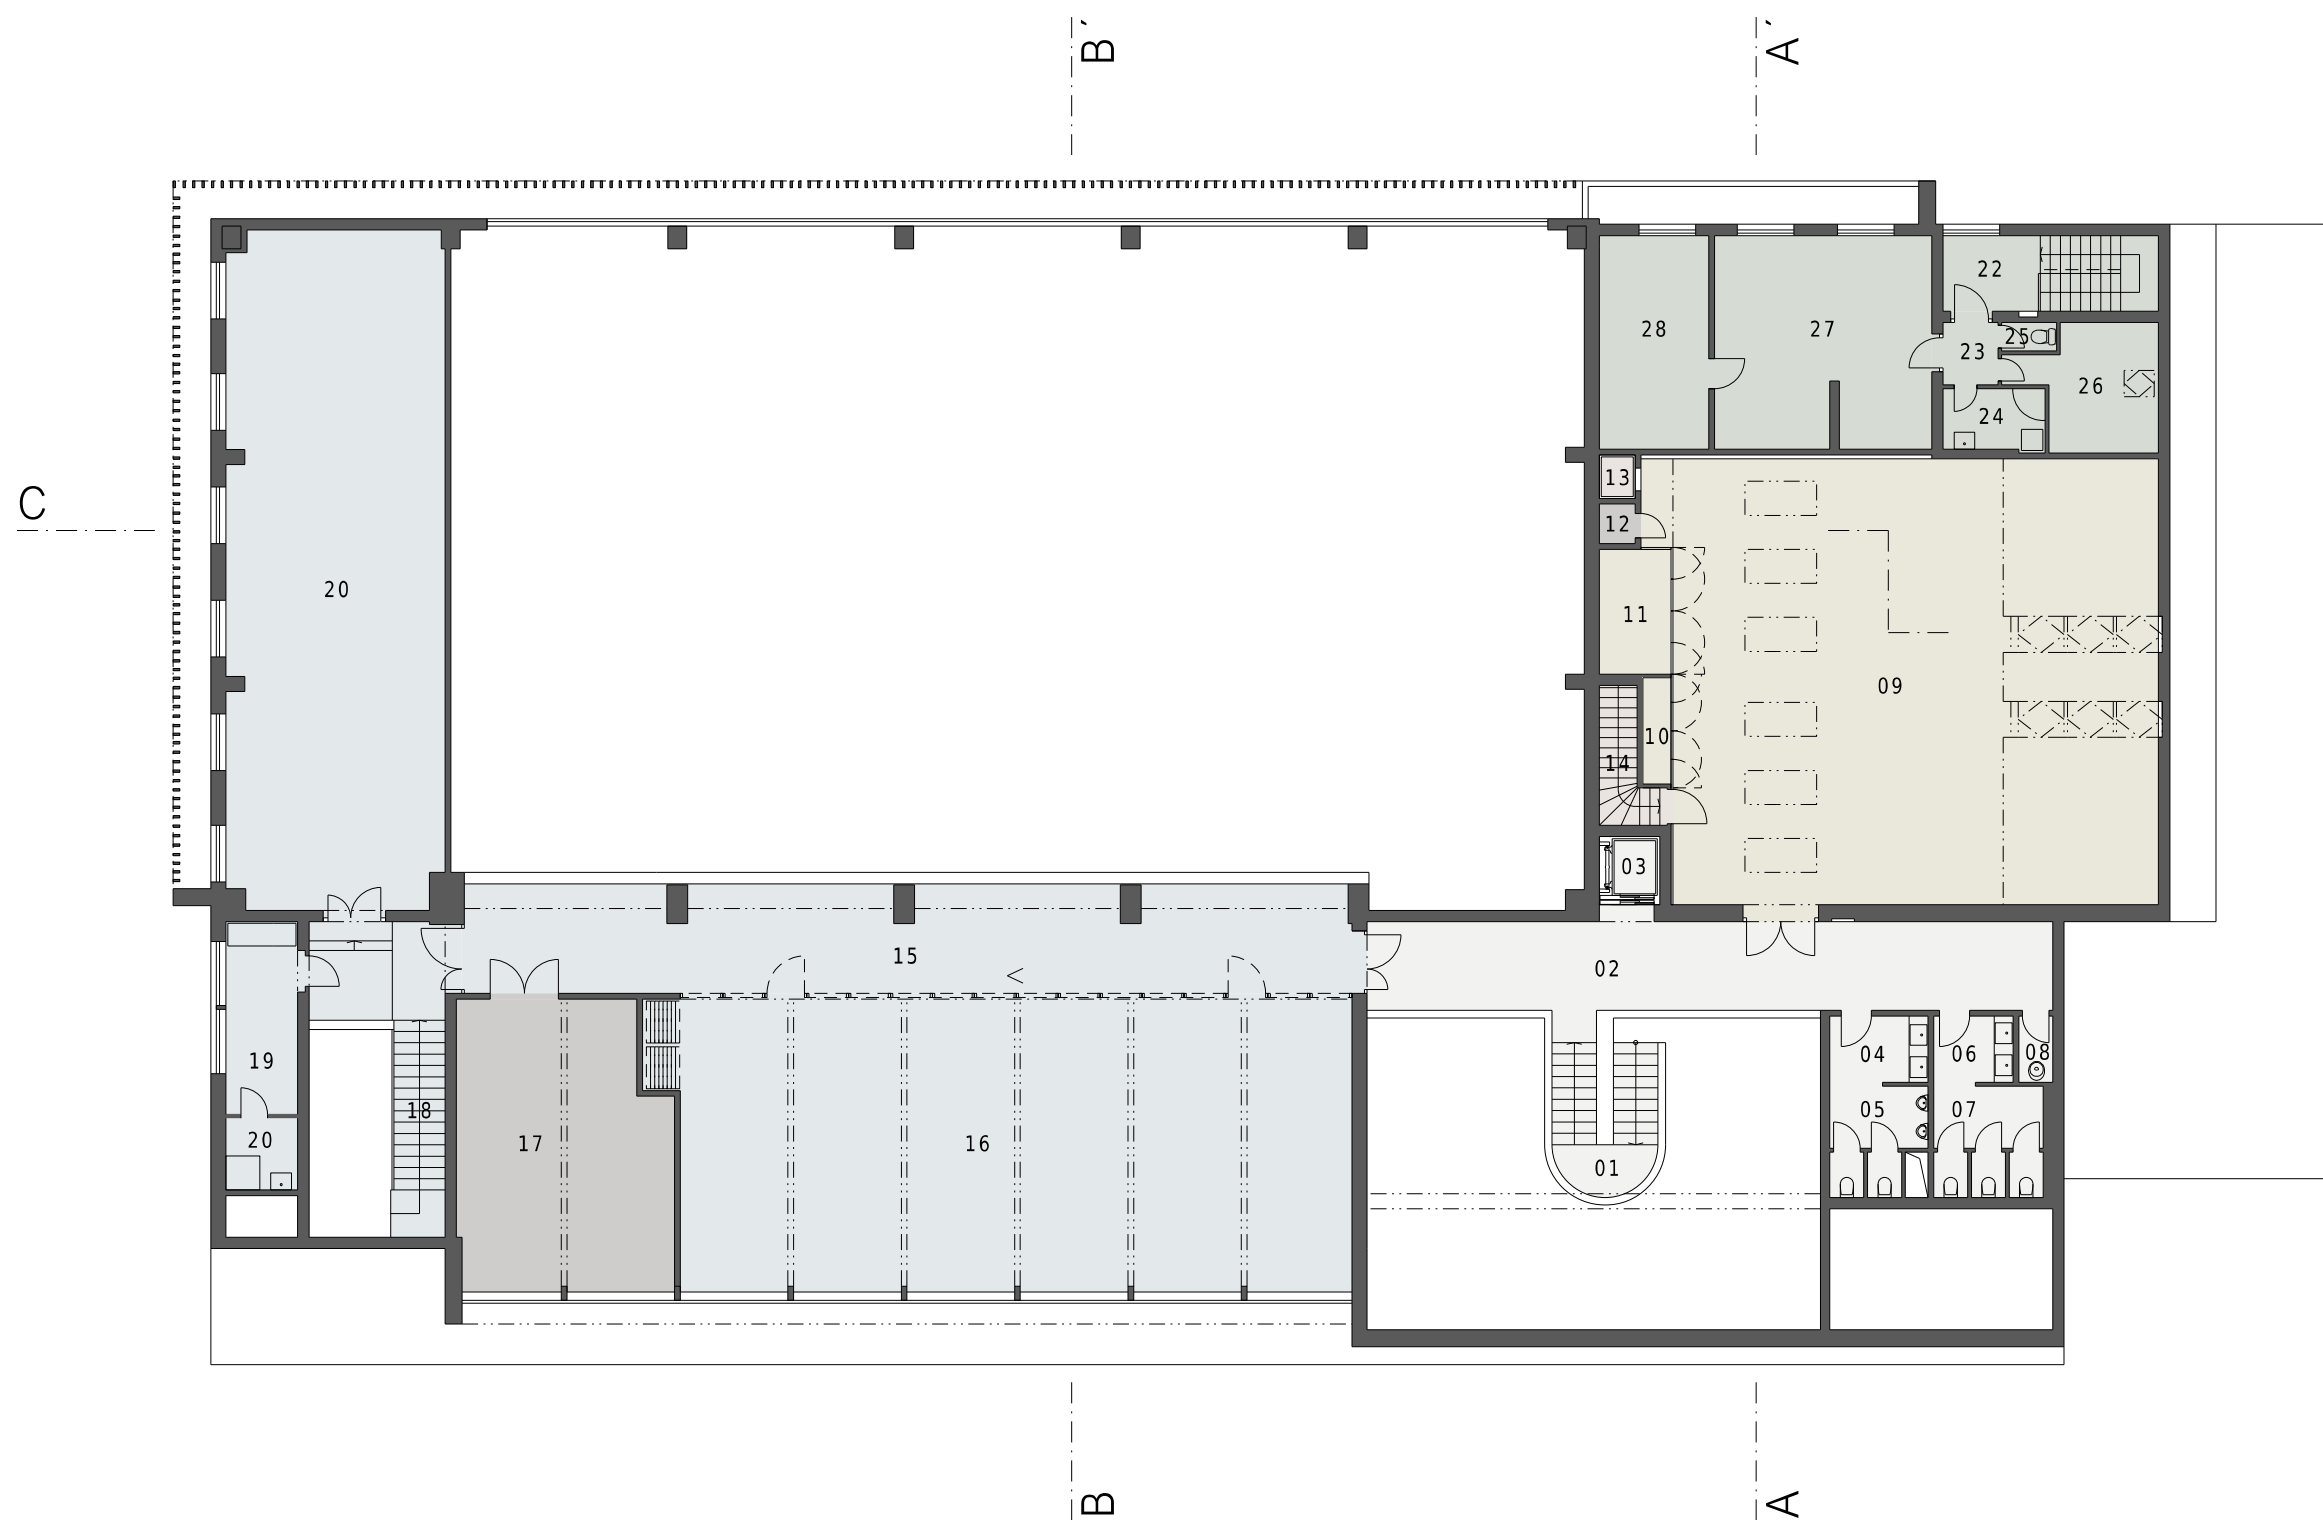

- 01 SCHODIŠTĚ
- 02 GALERIE
- 03 VÝTAH
- 04 UMÝVÁRNA WC MUŽI
- 05 WC MUŽI
- 06 UMÝVÁRNA WC ŽENY
- 07 WC ŽENY
- 08 ÚKLIDOVÁ KOMORA
- 09 SALÓNEK
- 10 ŠATNA
- 11 SKLAD NÁBYTKU
- 12 ROZVODNA
- 13 VÝTAH NA JÍDLO
- 14 SCHODIŠTĚ
- 15 GALERIE TĚLOCVIČNA
- 16 TĚLOCVIČNA
- 17 TECHNOLOGIE OBJEKTU
- 18 SCHODIŠTĚ
- 19 ŠATNA FITNESS
- 20 UMÝVÁRNA FITNESS
- 21 FITNESS
- 22 SCHODIŠTĚ BYT
- 23 CHODBA
- 24 KOUPELNA
- 25 WC
- 26 SKLAD
- 27 OBYTNÝ PROSTOR
- 28 LOŽNICE

