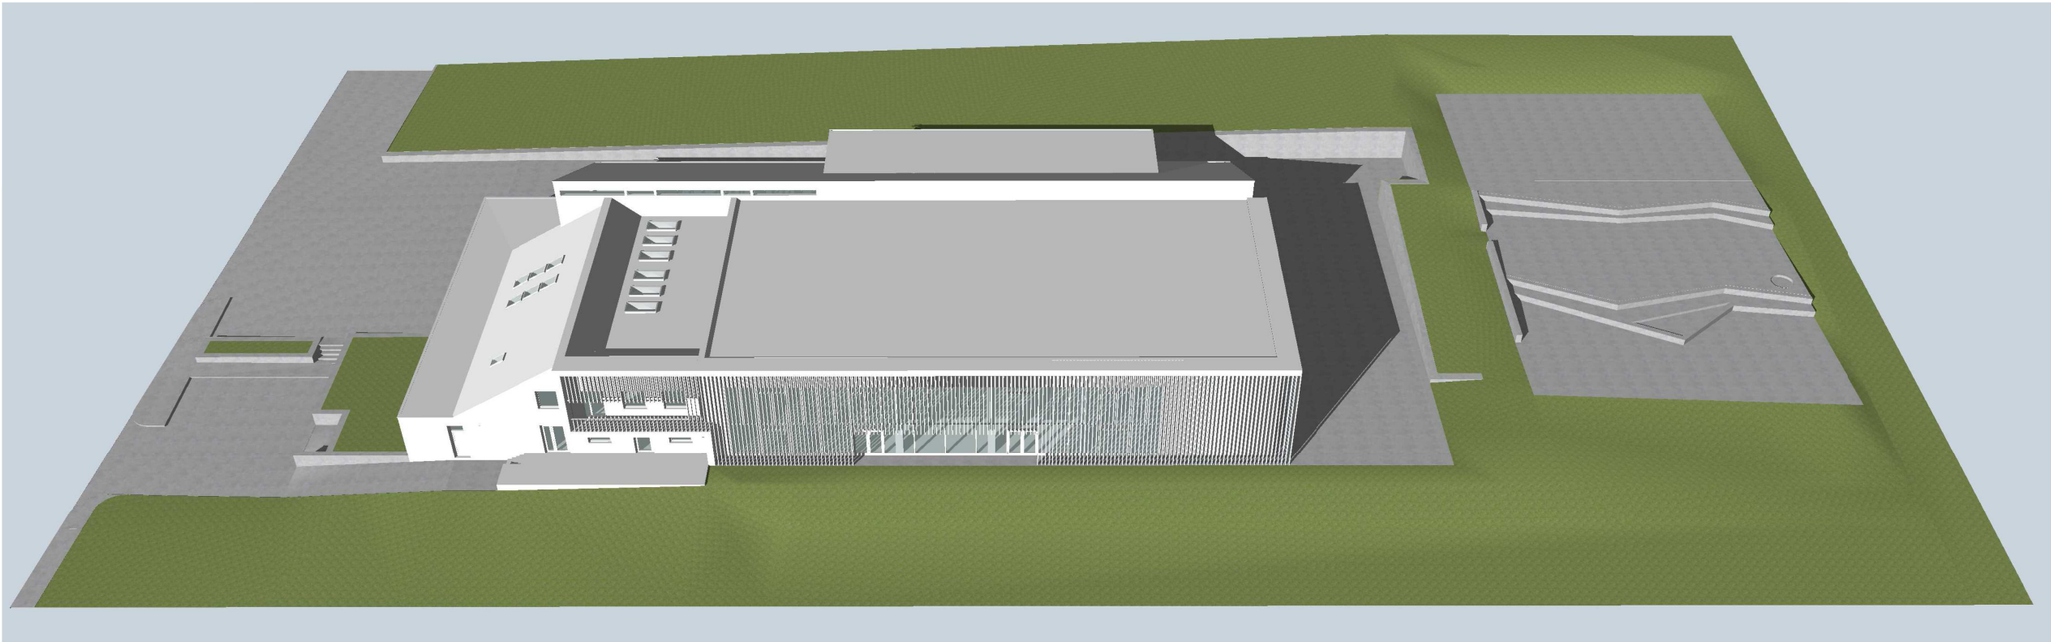

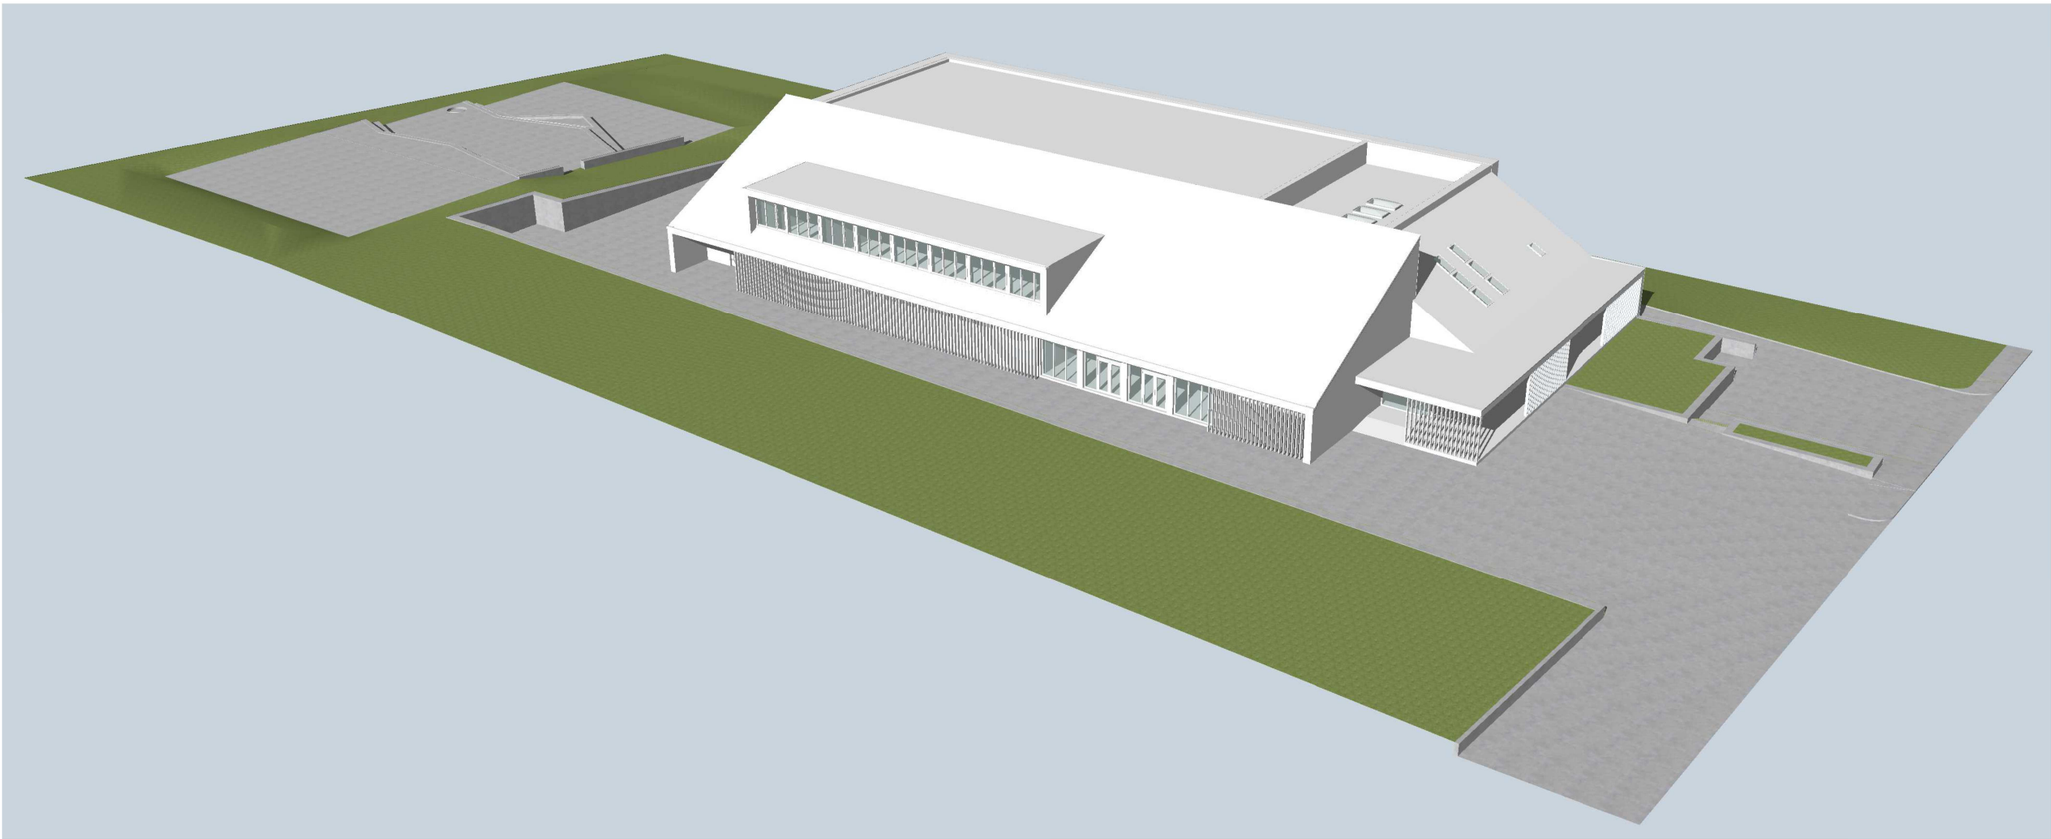

ARCHITEKTONICKÁ STUDIE K REKOSTRUKCI OBJEKTU VÍCEÚČELOVÉHO ZAŘÍZENÍ SKALKA, LUBNÁ Č.P. 346

ZADAVATEL: OBEC LUBNÁ, LUBNÁ 327, 569 63 LUBNÁ ZPRACOVATEL: APOLO CZ S.R.O., TYRŠOVA 155, 572 01 POLIČKA DATUM ZPRACOVÁNÍ: SRPEN 2019

3D MODEL