


III/3598 POŘÍČÍ U LITOMYSLE - ZRNĚTÍN, OPRAVA SILNICE, DIO-ÚPLNÁ UZAVÍRKA

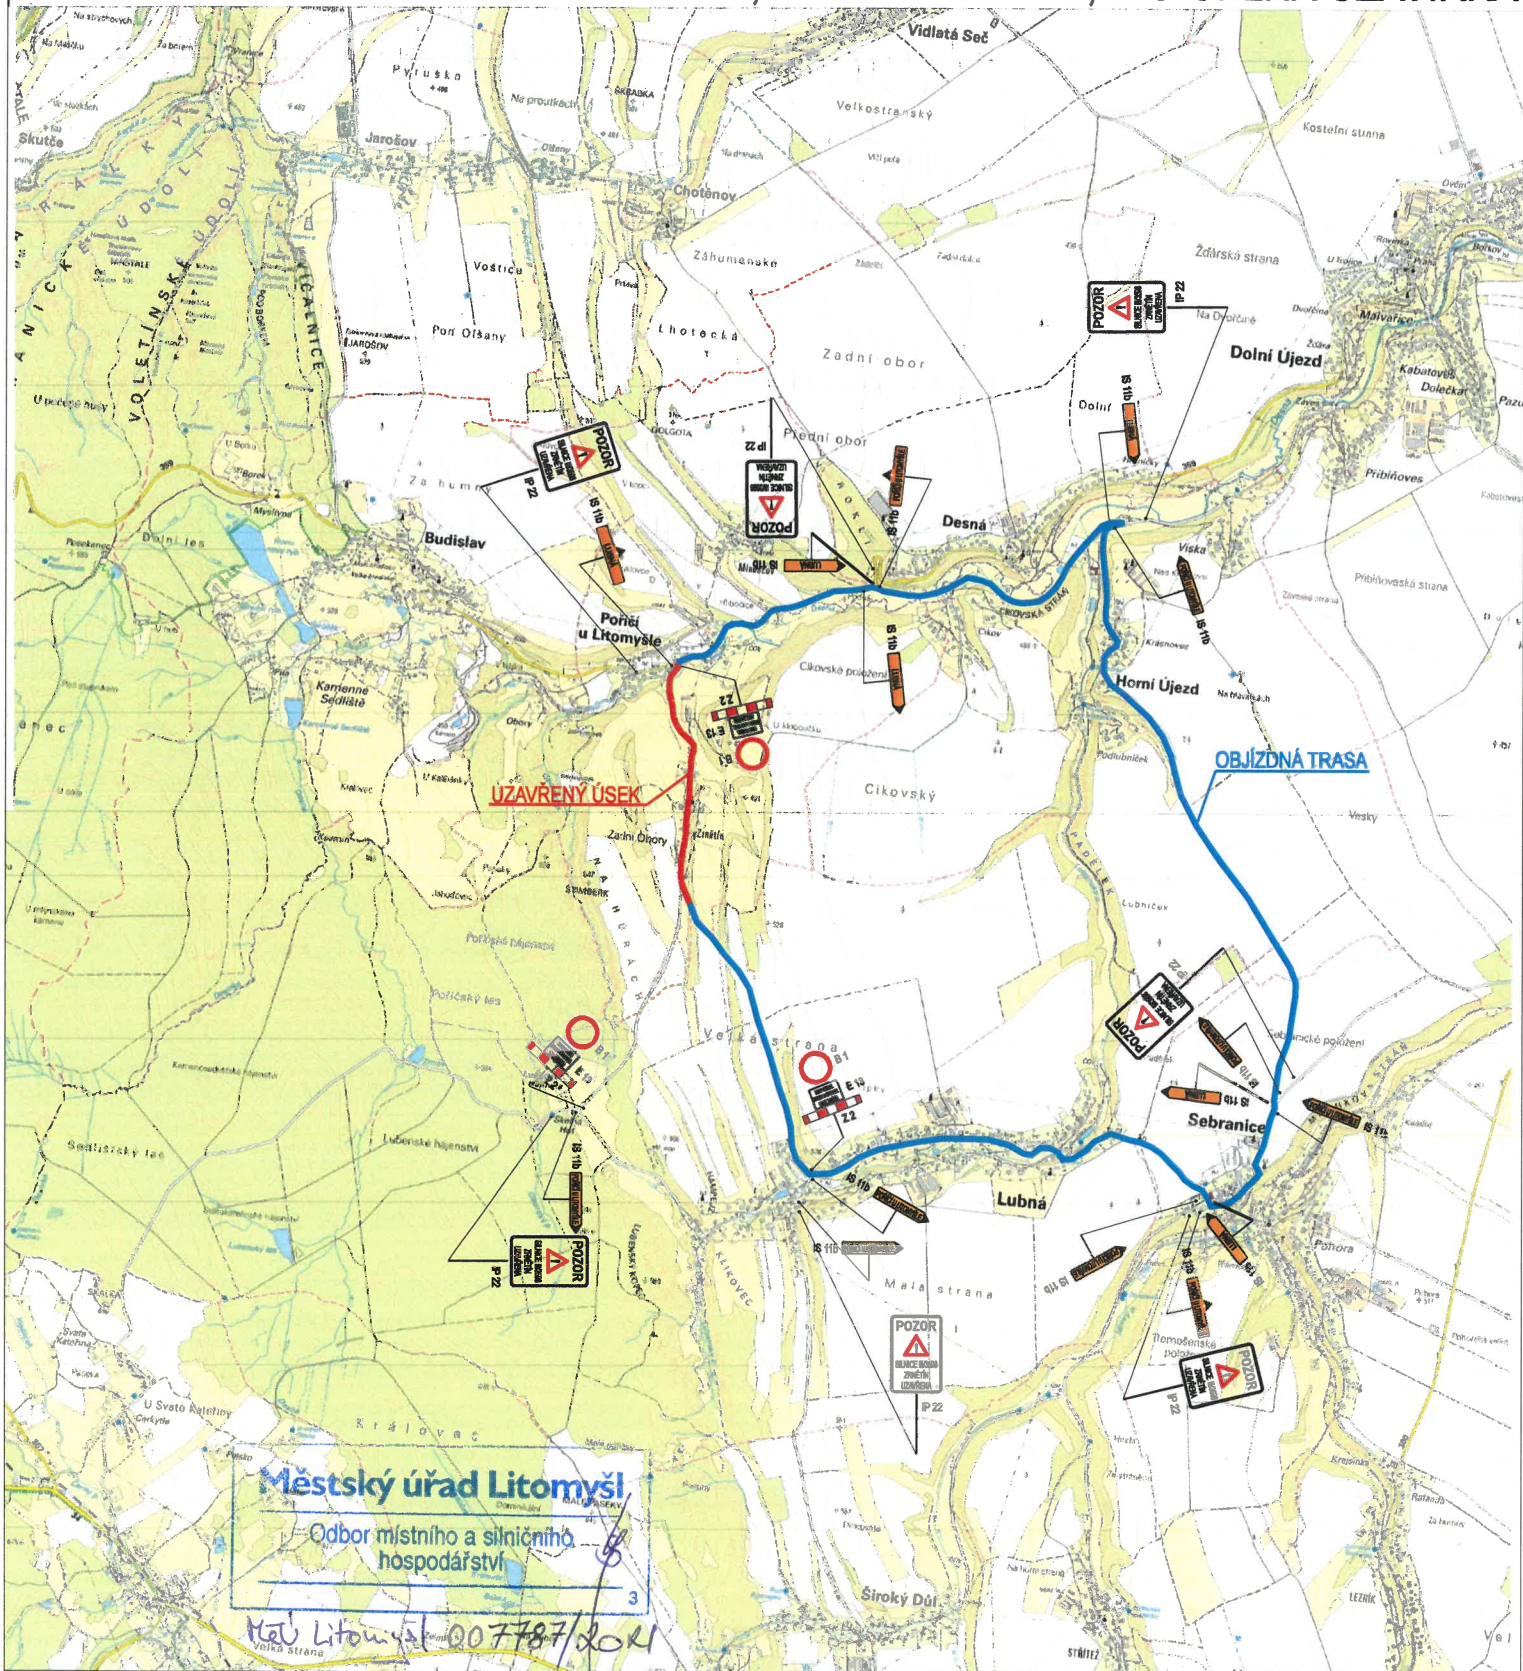

Městský úřad Litomyšl

Odbor místního a silničního hospodářství

3

Map Litomyšl 007787/2011